



ACROBELLAGES (OU SIMILAIRES)

WC :
WC SUSPENDU PRIMA BATH-PACK REF : 083923 00 000 420 ALLIA
COMPRENANT UN BATH-SUPPORT AUTOPORTANT PRET A POSER, UNE CUINETTE PRIMA 003923 00,
UN ABATJANT DOUBLE STANDARD 000473 00 ET UNE PLAQUE DE COMMANDE COMBO 0001747 00.

WC HANDICAPÉ :
CUINETTE SUSPENDUE RALLONGÉE PARACELSIUS REF : 083927 00 000 ALLIA
PACK COMPRENANT UNE CUINETTE LONGUEUR 70 cm AVEC TUBULURE ET ABATJANT
BATH-SUPPORT AUTOPORTANT PREMENT AVEC RESERVOIR DE CHASSE REF : 000154 00 ALLIA
PLAQUE DE COMMANDE COMBO 0001747 00 REF : ALLIA
BARRÉ DE RELEVEMENT AVEC ANGLE A 135°

URINOIR :
PACK AUBAGNE 2 REF : 003630 00 000 300 ALLIA
ACCESSOIRE : SEPARATION D'URINOIR PUBLICA EN CERAMIQUE REF : 007980 ALLIA

LAVASAINS :
LAVAS-BAIENS ASYMETRIQUE DE 40 CM DE DROITE REF : 001094 00 000 ALLIA
ROBINETTERIE MITIGEUR TEMPORISE SUR PLAGE, AVEC ROBINET D'ARRET REF : 795000 TEMPORISE

LAVABO-COLLECTIF :
LAVABO COLLECTIF PUBLICA REF : 007620 00 000 ALLIA
FIXATION SUR CONSOLE ACIER LAQUE BLANC REF : 000098 00 000 ALLIA
ROBINETTERIE MITIGEUR TEMPORISE MURAL A BEC MOBILE REF : 790152 TEMPORISE

LAVABO-HANDICAPÉ :
LAVABO PARACELSIUS REF : 001195 00 000 + ACCESSOIRES REF : 000291 00 ALLIA
COMPRENANT UNE BONDE A DRILLE + TUBULURE LATON ET ROSACE CHROMÉES + SIPHON DECALÉ
ROBINETTERIE MITIGEUR TEMPORISE SUR PLAGE, AVEC ROBINET D'ARRET REF : 795000 TEMPORISE

DEVERSOR :
DEVERSOR MURAL PUBLICA REF : 047500 00 000 ALLIA
EN CERAMIQUE EMAILLE AVEC GRILLE MOBILE EN NOY

LEGENDE

- 0.05 CLOISON EXISTANTE CARREAUX DE PLATRE
- 0.10 CLOISON TYPE PLACOSTIL
- 0.10 CLOISON TYPE PLACOSTIL HYDROFUGEE
- 0.05 CLOISON CARREAUX DE PLATRE
- 0.03 2 BA13 HYDRO
- 0.03 2 BA13
- 0.10 CLOISON VITREE STADIP

NOTA :
SUITE AUX DEPOSES, VERIFICATION DE L'ENSEMBLE DES CLOISONNEMENTS COUPE-FEU, NOTAMMENT
AU NIVEAU DES PASSAGE DE GAINES, BOUCHONNEMENT AU PLATRE (LOT MACONNERIE).
LES ANCIENNES GAINES VMC EN FIBRO-CIMENT SONT A BOUCHONNER PAR MOUSSE EXPANSIVE
AVANT ENCLOSEMENT PAR COFFRAGE CARREAUX DE PLATRE.


**CENTRES D'AFFAIRES
BUREAUX ET SERVICES AUX ENTREPRISES
CENTRE DE TELETRAVAIL ET DE CO-WORKING**

<p>MAITRE D'OUVRAGE COMUNARIUS DE COMMUNES DES DEUX FLEUVES 77130 MACHYMAUFRAY-FORE TEL : 01 60 76 03 77</p>	<p>BUREAU DE CONTRÔLE BUREAU VERITAS Immeuble Le Ponto - 38 avenue Ungersleb 77200 FORCY TEL : 01 60 76 03 77</p>
<p>MAITRE D'OUVRAGE Epta 29 rue des Moulins 77130 DORMELLES TEL : 01 60 76 03 77 - MAIL : epta@epta.fr</p>	<p>Logo oce 11, rue de la République - 91000 Evry-Val d'Ajou TEL : 01 60 76 03 77 - MAIL : oce@oce.fr</p>

**BATIMENT A
DISTRIBUTION INTERIEURE
ETAGE
PLAN ETAT PROJET**

Document établi par : **Epta** Echelle : 1/50
29 rue des Moulins 77130 DORMELLES
TEL : 01 60 76 03 77 Courriel : epta@epta.fr
Fichier info : 13-325 EXE Etage.dwg
Etabli par : F. HASCOET
Responsable projet : S. MOULY
Affaire : Télécentre
N° : 13-325

ANALYSE	EXE	EPTA	01	PL	ETAGE	04	09/04/2015	A	26/05/2015
---------	-----	------	----	----	-------	----	------------	---	------------

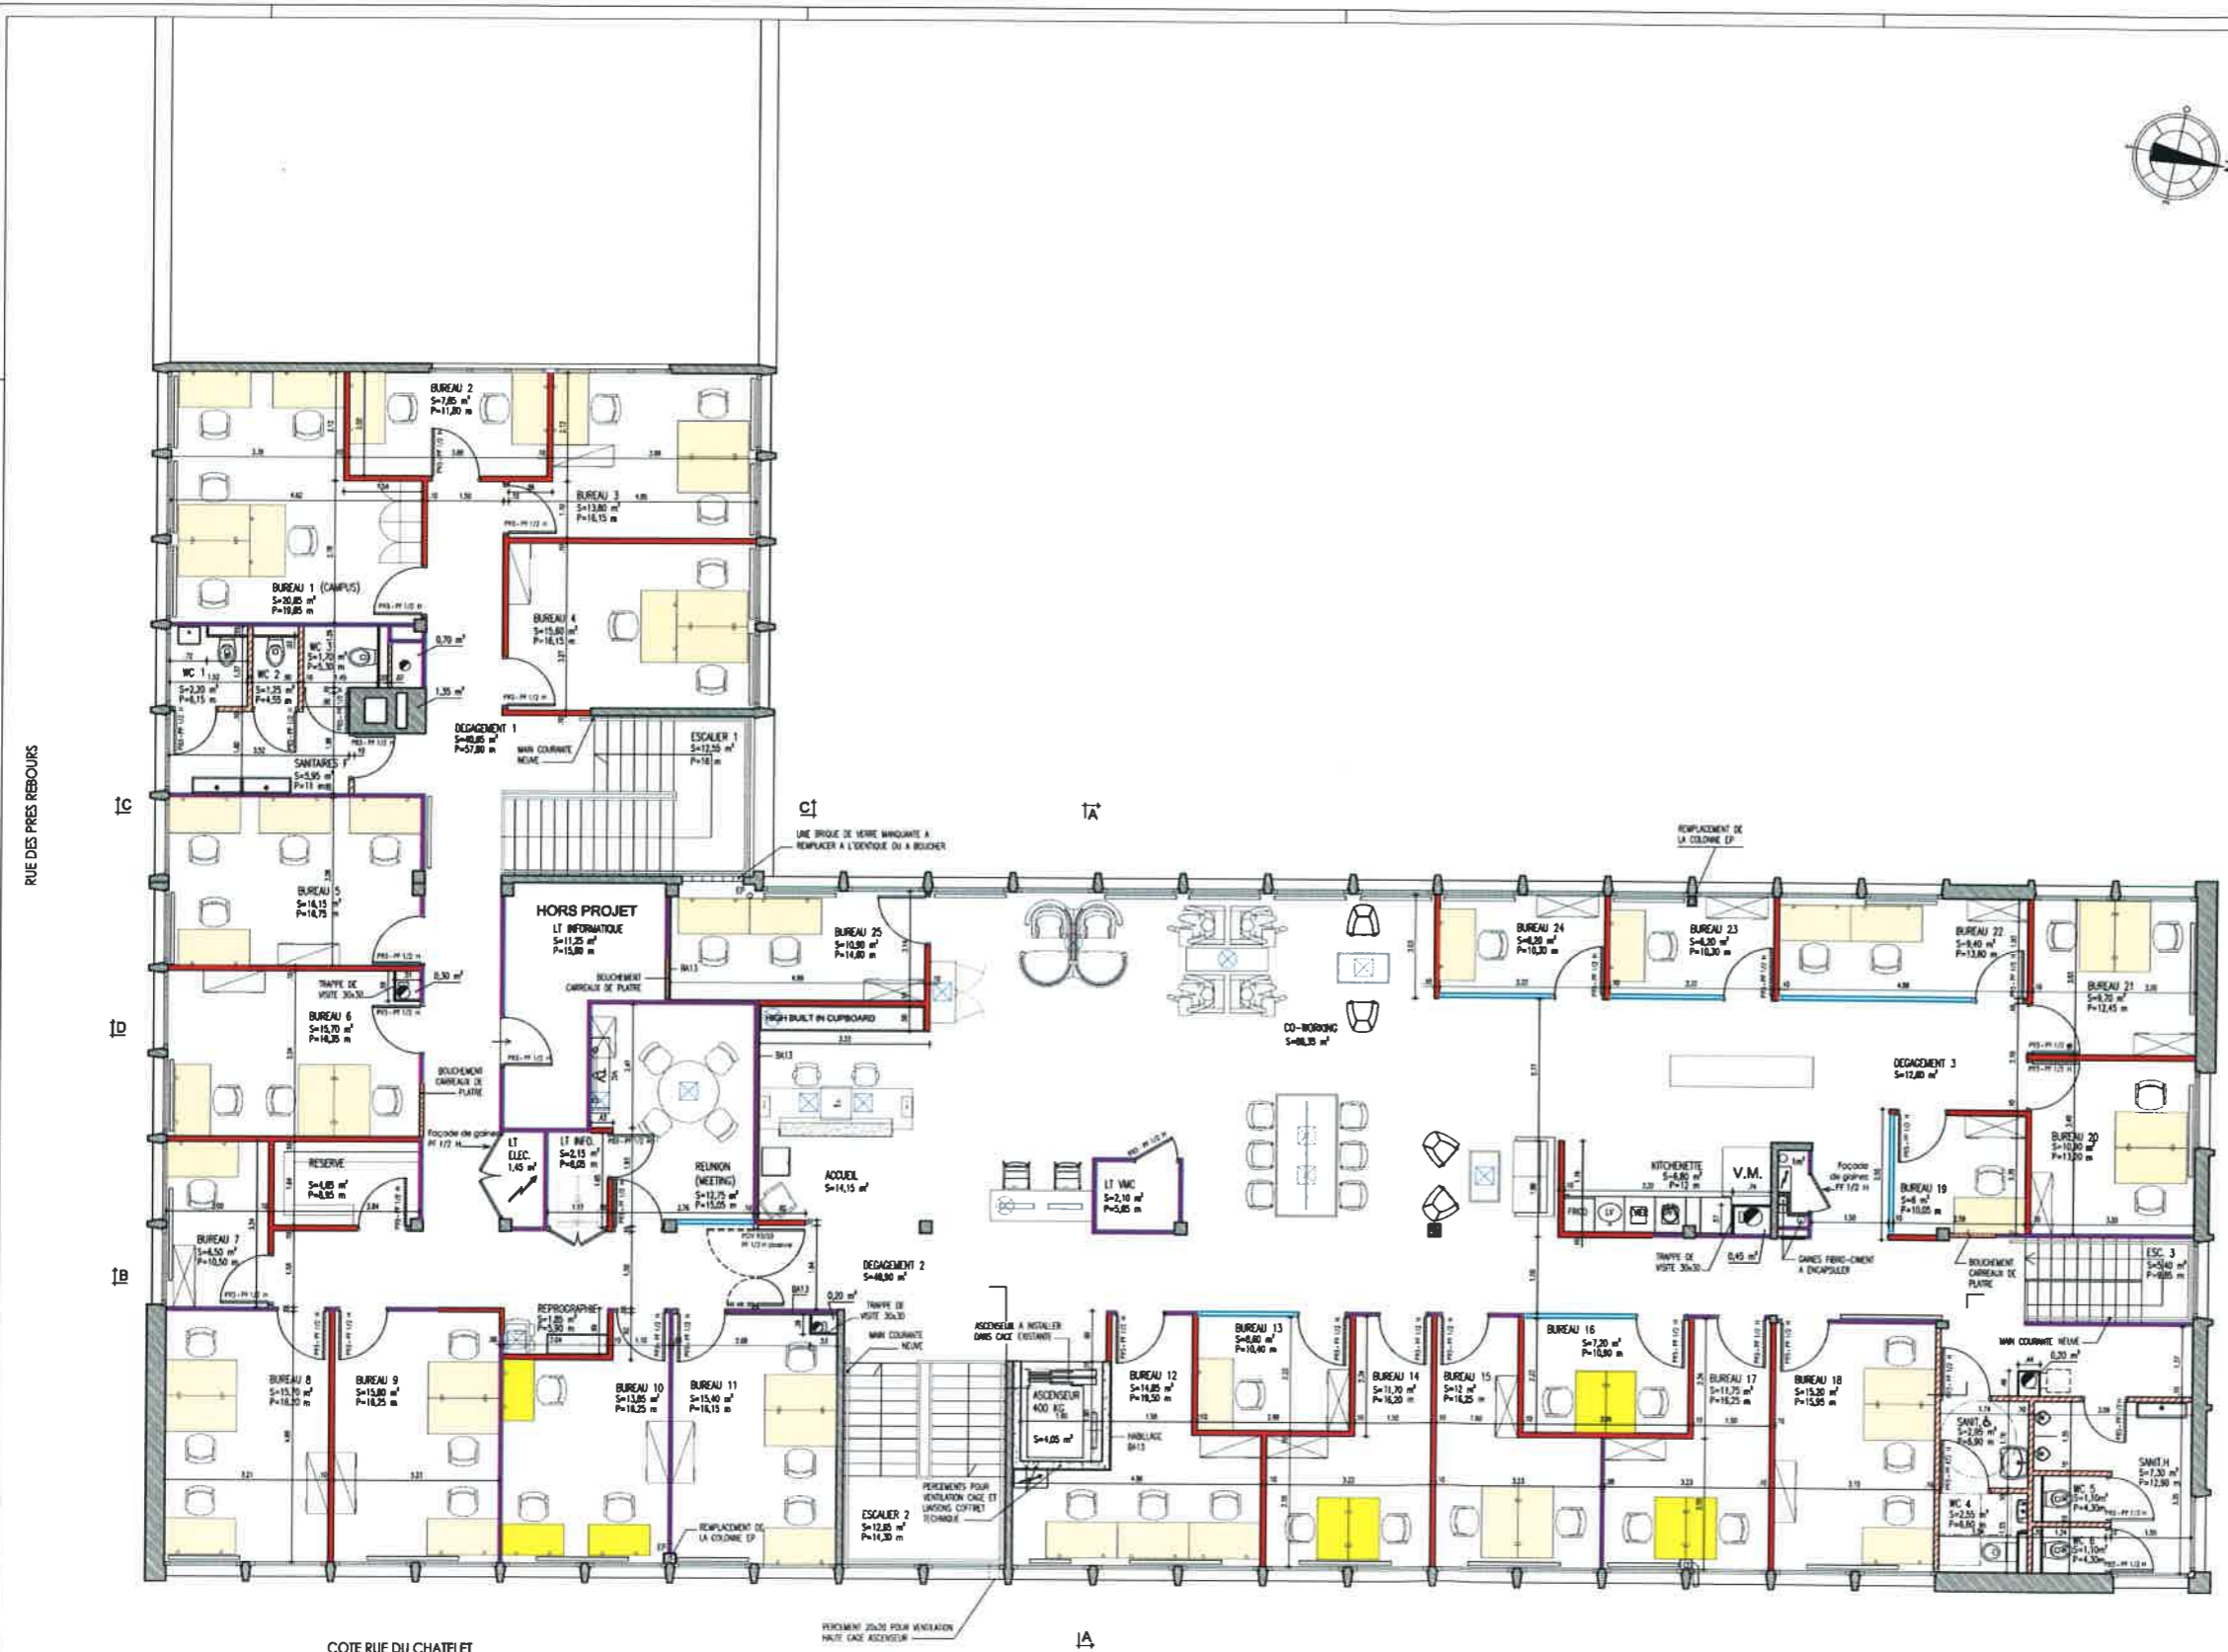

RUE DES PRES REBOURS

COTE RUE DU CHATELET

D1

B1

IA

1C

1D

1B